

姓名：

学号：

班级：

作业批次：

绘图时间：

校对入：

项目名称：


图名：

阶段：


比例：

上交日期：

图号：

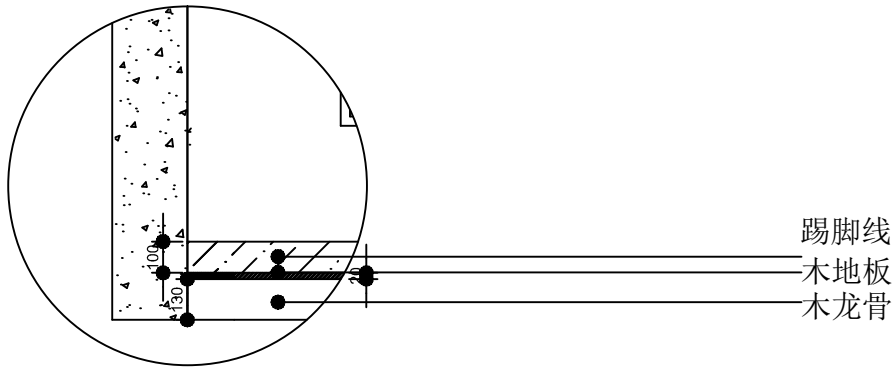

地面节点图1:2

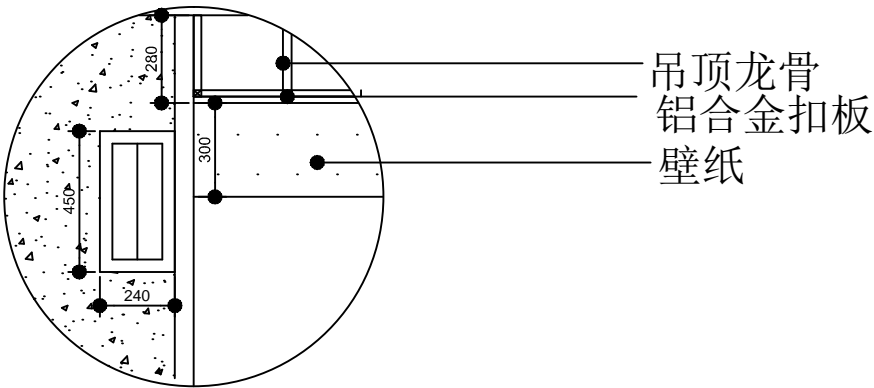

吊顶节点图1:2